

BAUHERR

Stadtverwaltung
Koblenz

Amt 65
Zentrales
Gebäudemanagement

Bahnhofstraße 47
56068 Koblenz

LEGENDE


- Interimsschule Max-von-Laue
- Interimsschule Pestalozzi
- Bestand
- Gelände Interimsschulen
- Gelände Pestalozzi
- Gelände Kita Goldgrube

PLANINHALT

Projekt:
Schulzentrum Goldgrube

Blattinhalt:
**Lageplan -
Neubau Interimsschulen**

Maßstab: 1:1000
Erstellungsdatum: 24.04.2026
Plan-Nr.: **01**

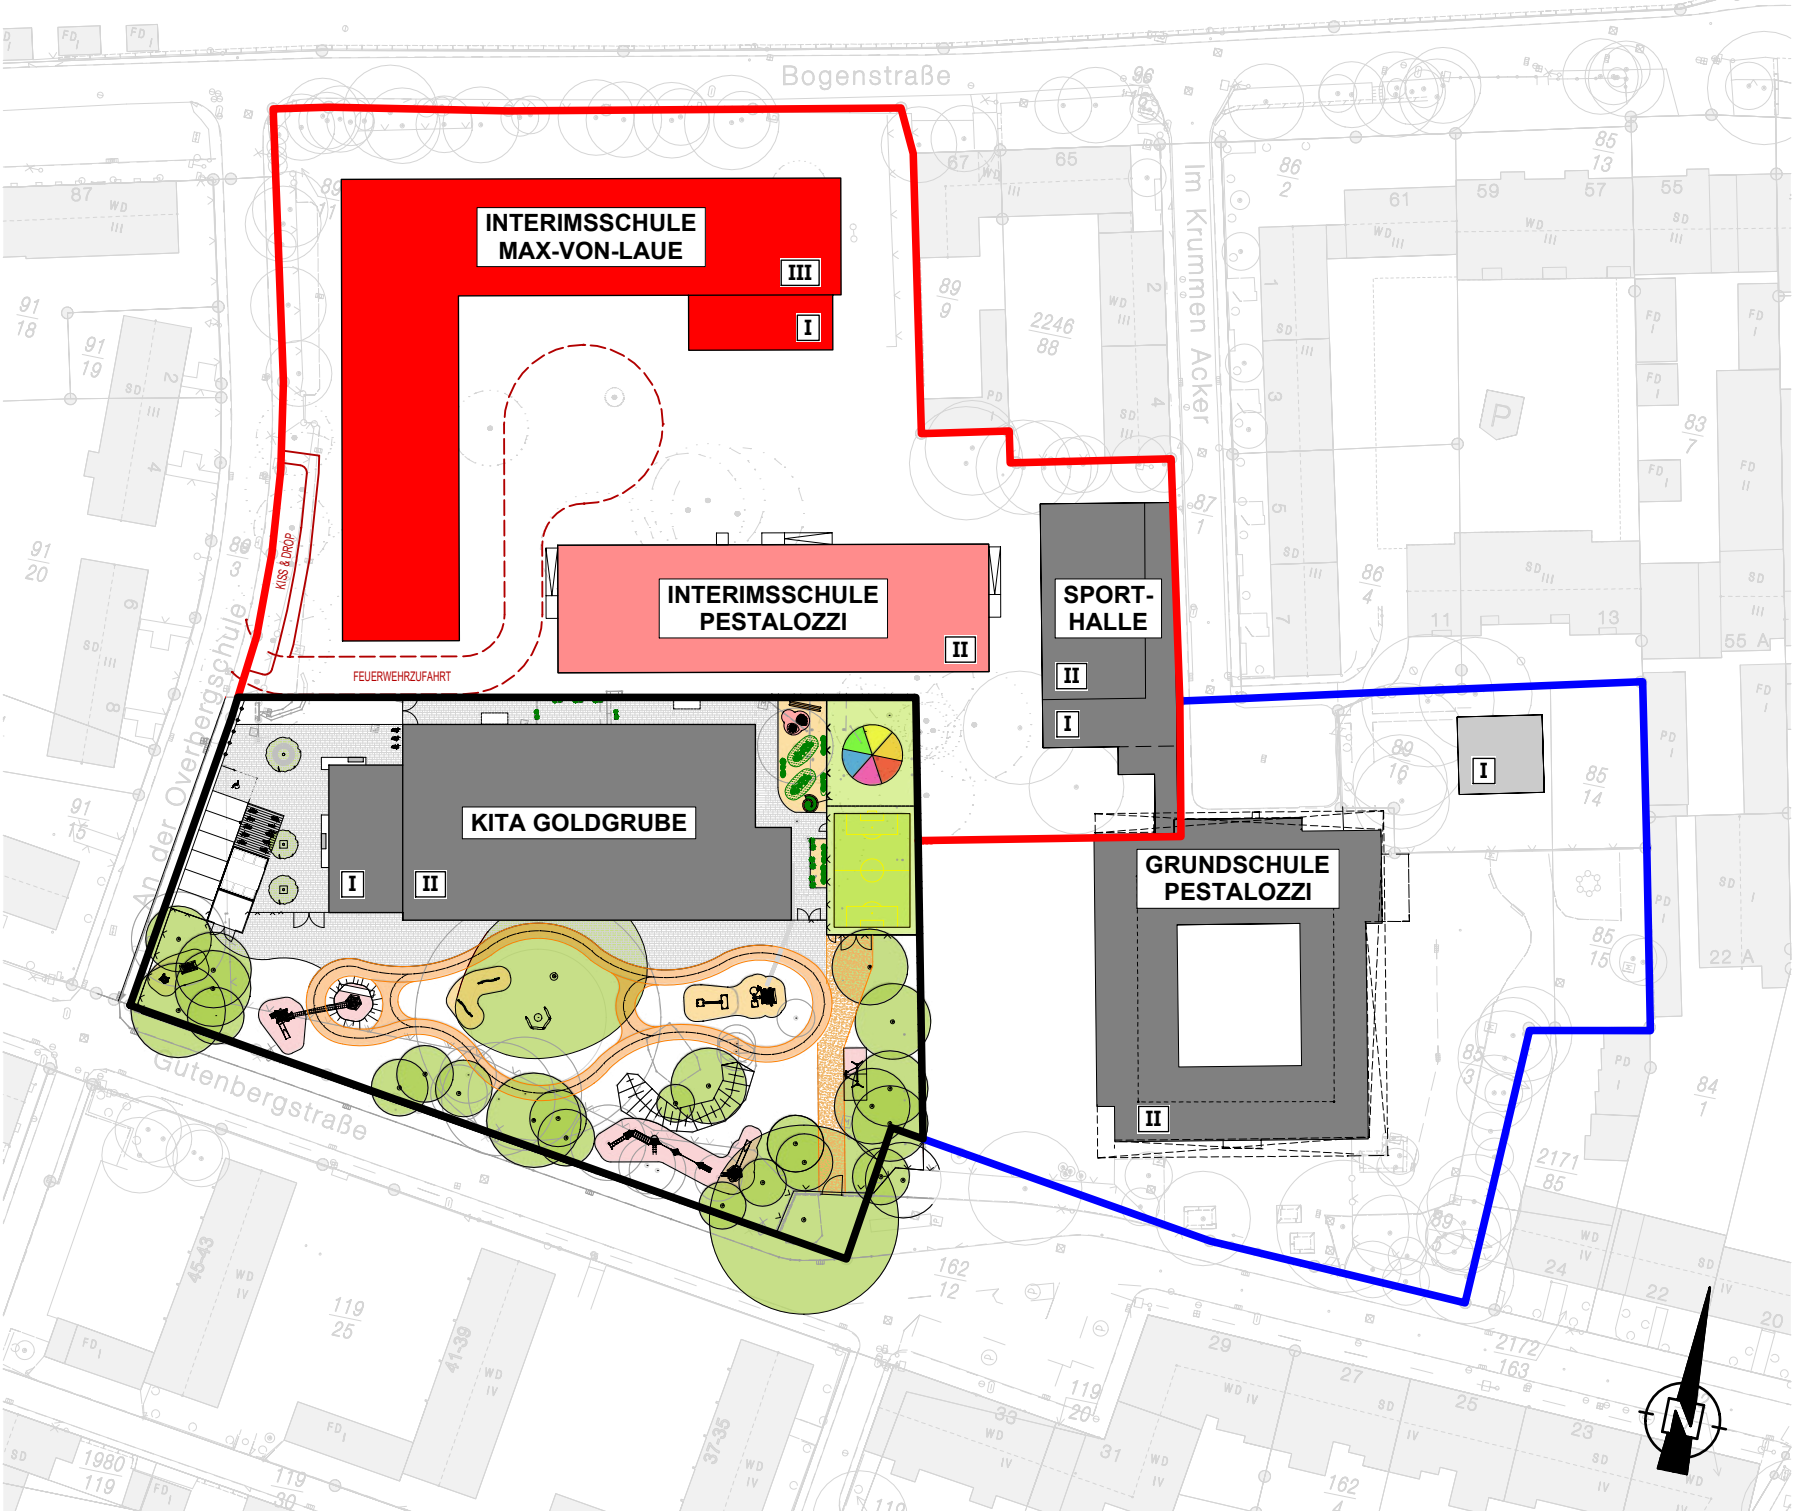

BAUHERR

Stadtverwaltung
Koblenz

Amt 65
Zentrales
Gebäudemanagement

Bahnhofstraße 47
56068 Koblenz

LEGENDE


- Abbruch
- Interimsschule Max-von-Laue
- Interimsschule Pestalozzi
- Bestand
- Gelände Interimsschulen
- Gelände Pestalozzi
- Gelände Kita Goldgrube

PLANINHALT

Projekt:
Schulzentrum Goldgrube

Blattinhalt:
**Lageplan -
Abbruch Pestalozzi**

Maßstab: 1:1000
Erstellungsdatum: 24.04.2026
Plan-Nr.: **02**

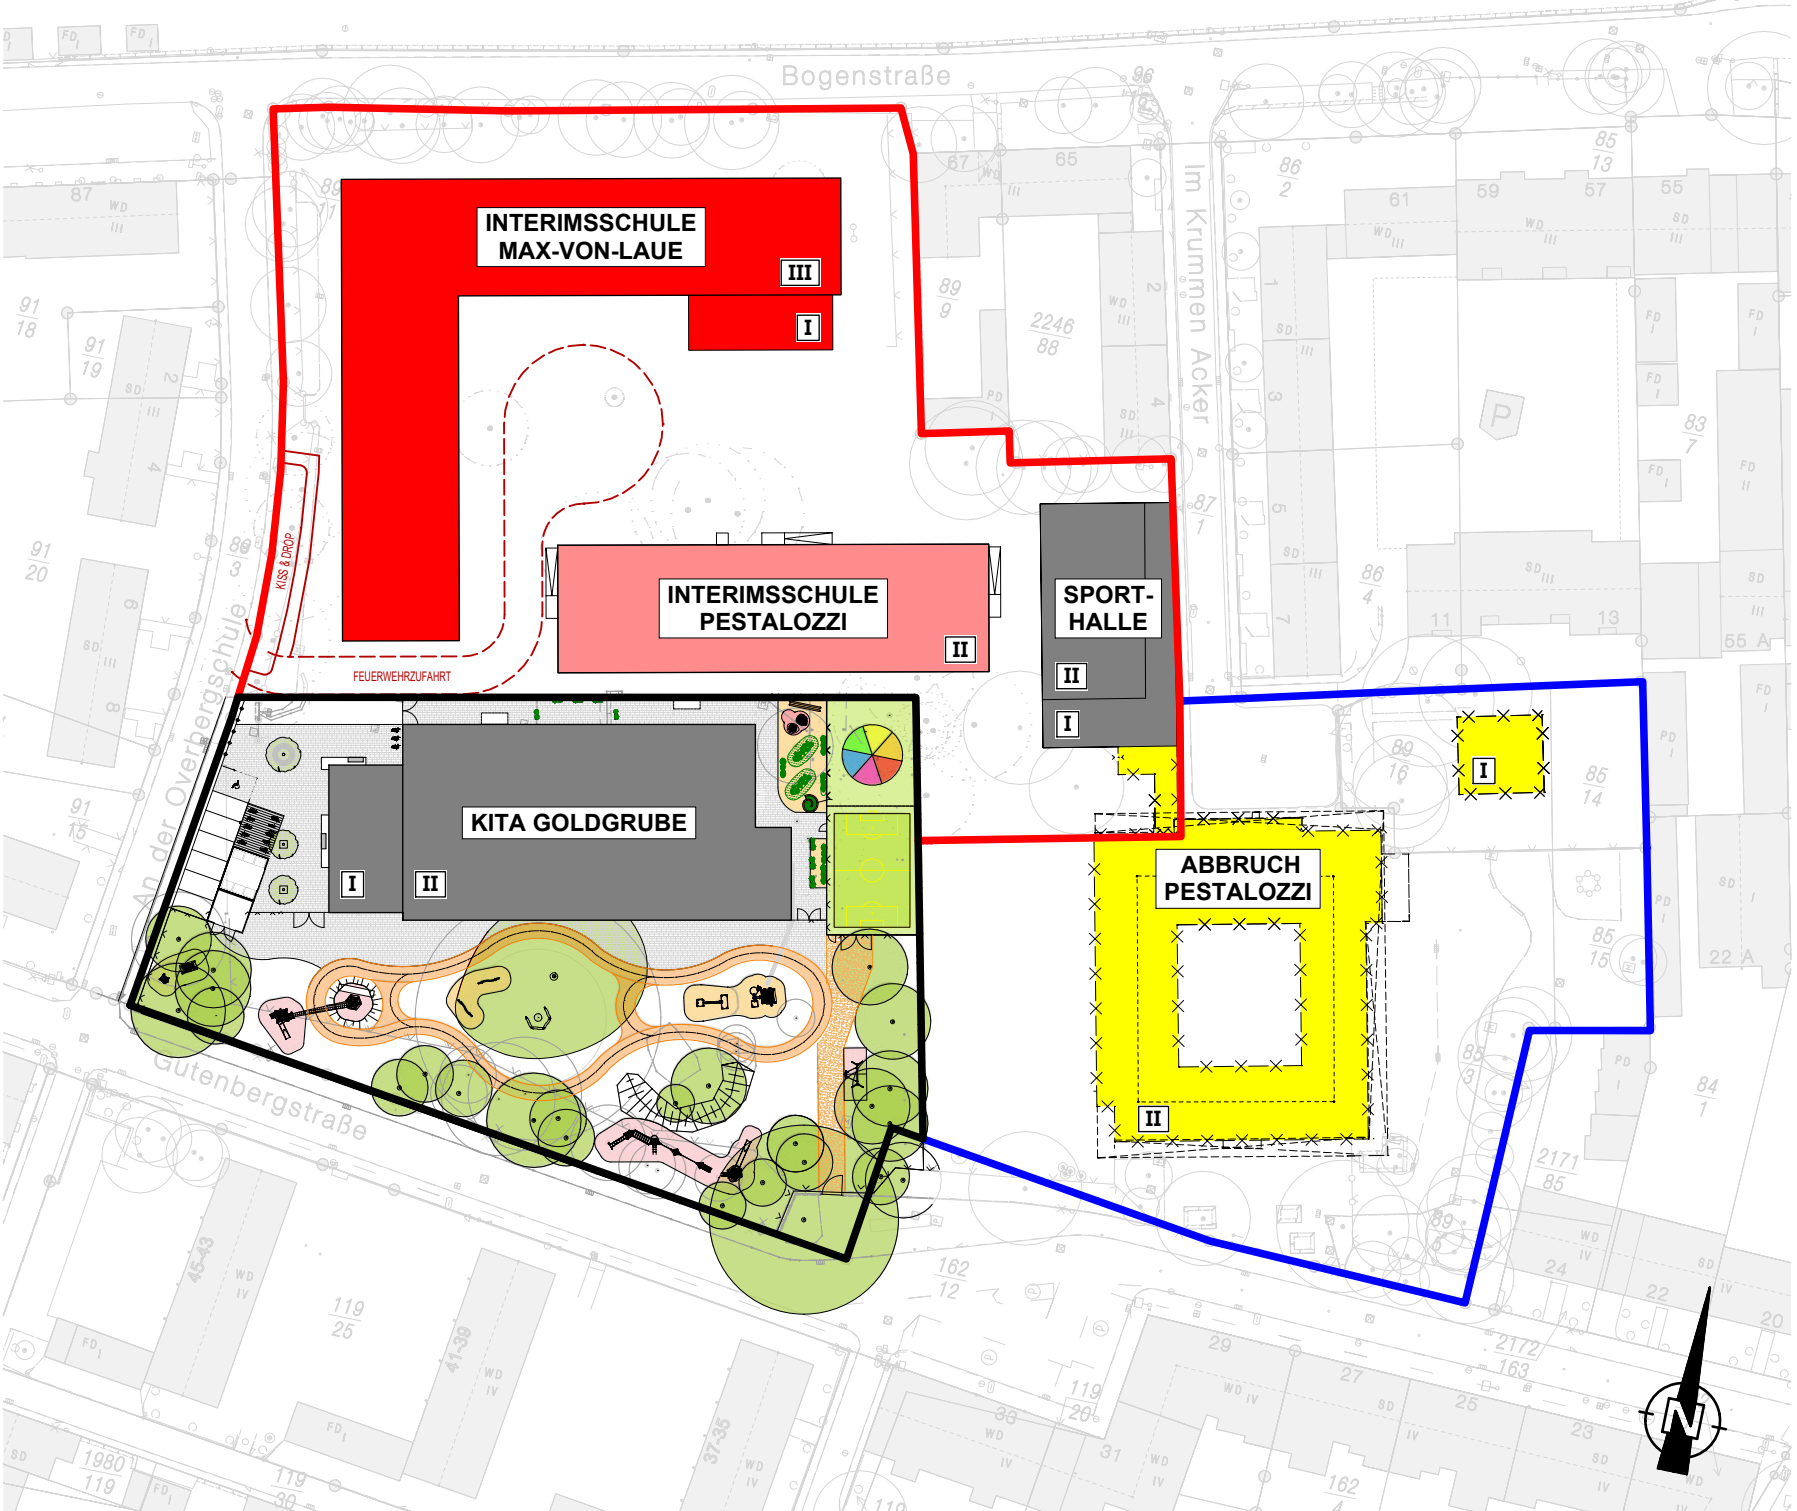








Stadtverwaltung
Koblenz

Amt 65
Zentrales
Gebäudemanagement

Bahnhofstraße 47
56068 Koblenz

BAUHERR

-  Baufeld Neubau Pestalozzi
-  Interimsschule Max-von-Laue
-  Interimsschule Pestalozzi
-  Bestand
-  Gelände Interimsschulen
-  Gelände Pestalozzi
-  Gelände Kita Goldgrube


LEGENDE

Projekt:
Schulzentrum Goldgrube

Blattinhalt:
**Lageplan -
Baufeld Neubau Pestalozzi**

Maßstab: 1:1000
Erstellungsdatum: 24.04.2026
Plan-Nr.: **03**

PLANINHALT

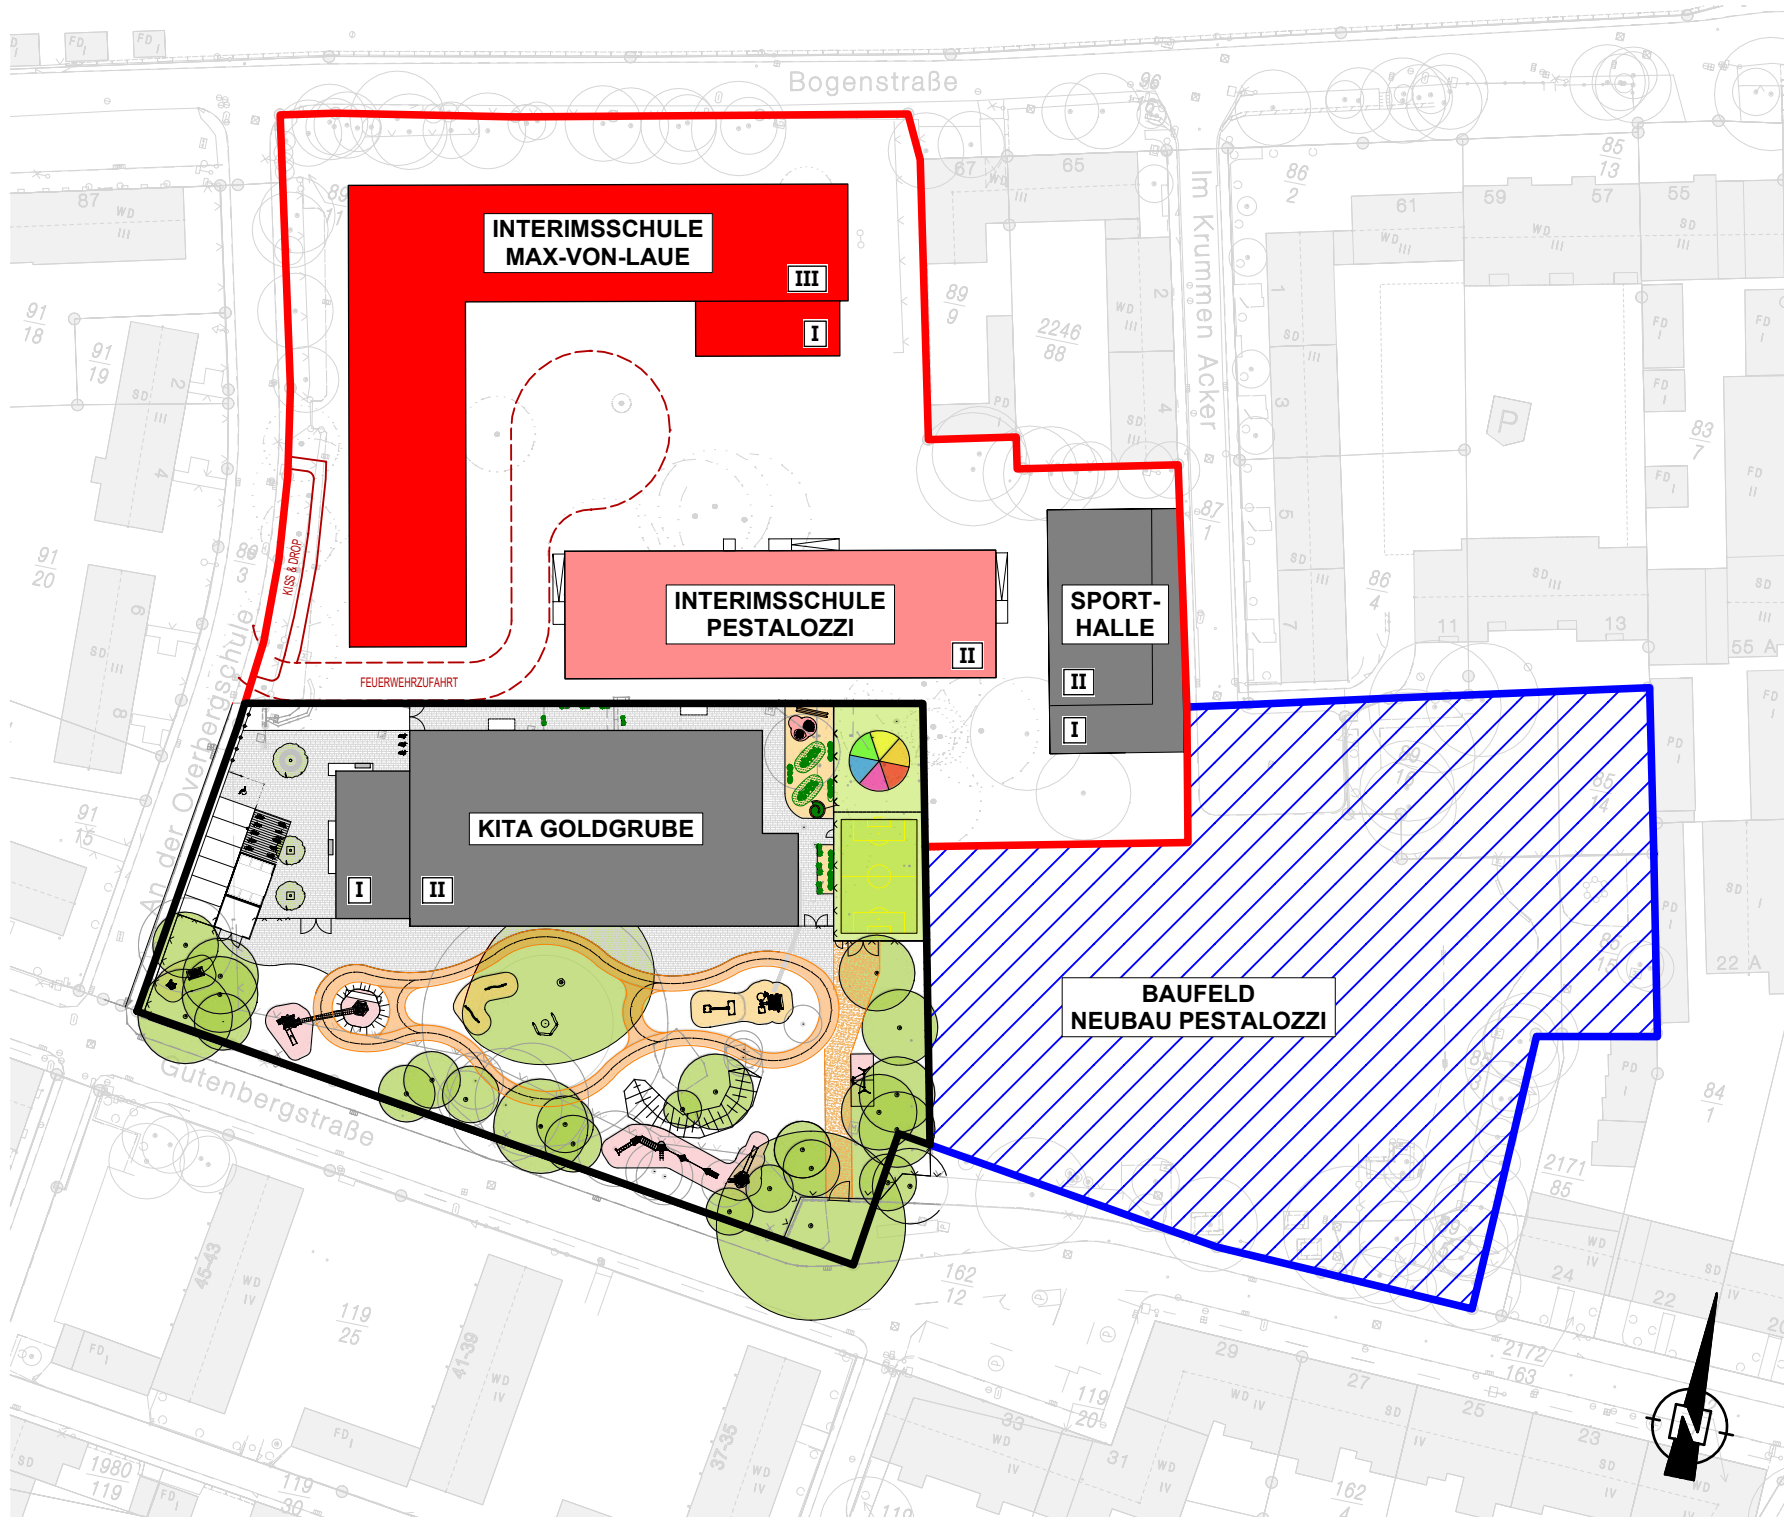








BAUHERR

Stadtverwaltung
Koblenz

Amt 65
Zentrales
Gebäudemanagement

Bahnhofstraße 47
56068 Koblenz

LEGENDE


-  Abbruch
-  Interimsschule Max-von-Laue
-  Neubau Pestalozzi
-  Bestand
-  Gelände Interimsschulen
-  Gelände Pestalozzi
-  Gelände Kita Goldgrube

PLANINHALT

Projekt:
Schulzentrum Goldgrube

Blattinhalt:
**Lageplan -
Neubau Pestalozzi**

Maßstab: 1:1000
Erstellungsdatum: 24.04.2026
Plan-Nr.: **04**

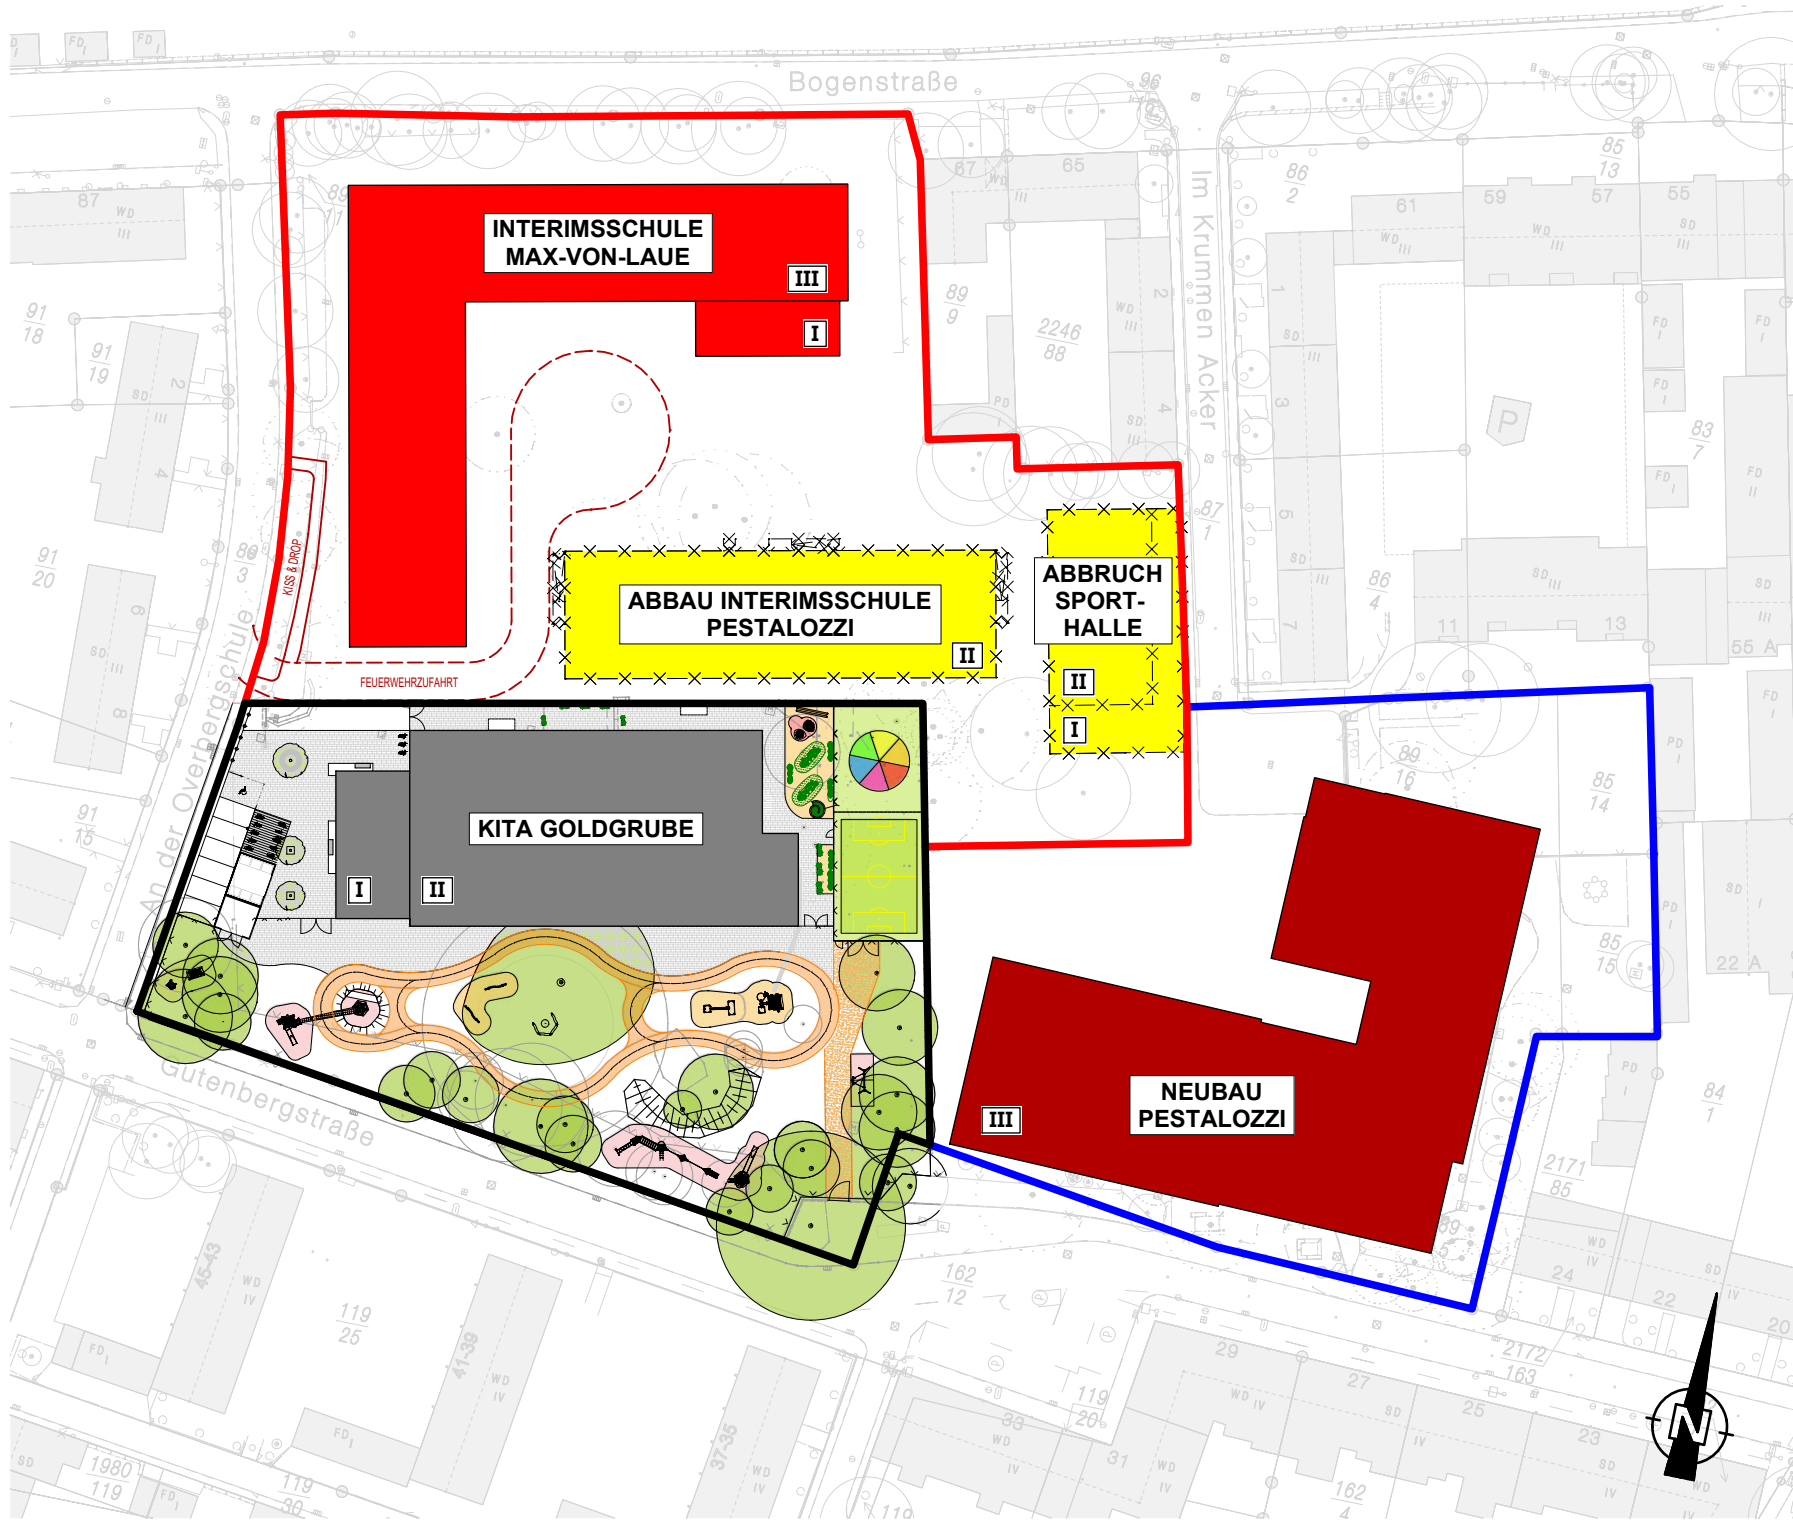

BAUHERR

Stadtverwaltung
Koblenz

Amt 65
Zentrales
Gebäudemanagement

Bahnhofstraße 47
56068 Koblenz

LEGENDE

- Interimsschule Max-von-Laue
- Neubau Pestalozzi
- Bestand
- Gelände Interimsschulen
- Gelände Pestalozzi
- Gelände Kita Goldgrube

PLANINHALT

Projekt:
Schulzentrum Goldgrube

Blattinhalt:
**Lageplan -
Finales Ergebnis**

Maßstab: 1:1000
Erstellungsdatum: 24.04.2026
Plan-Nr.: **05**

