


Y 32398426 979
X 5579815 074

Y 32398198 038
X 5580317 908

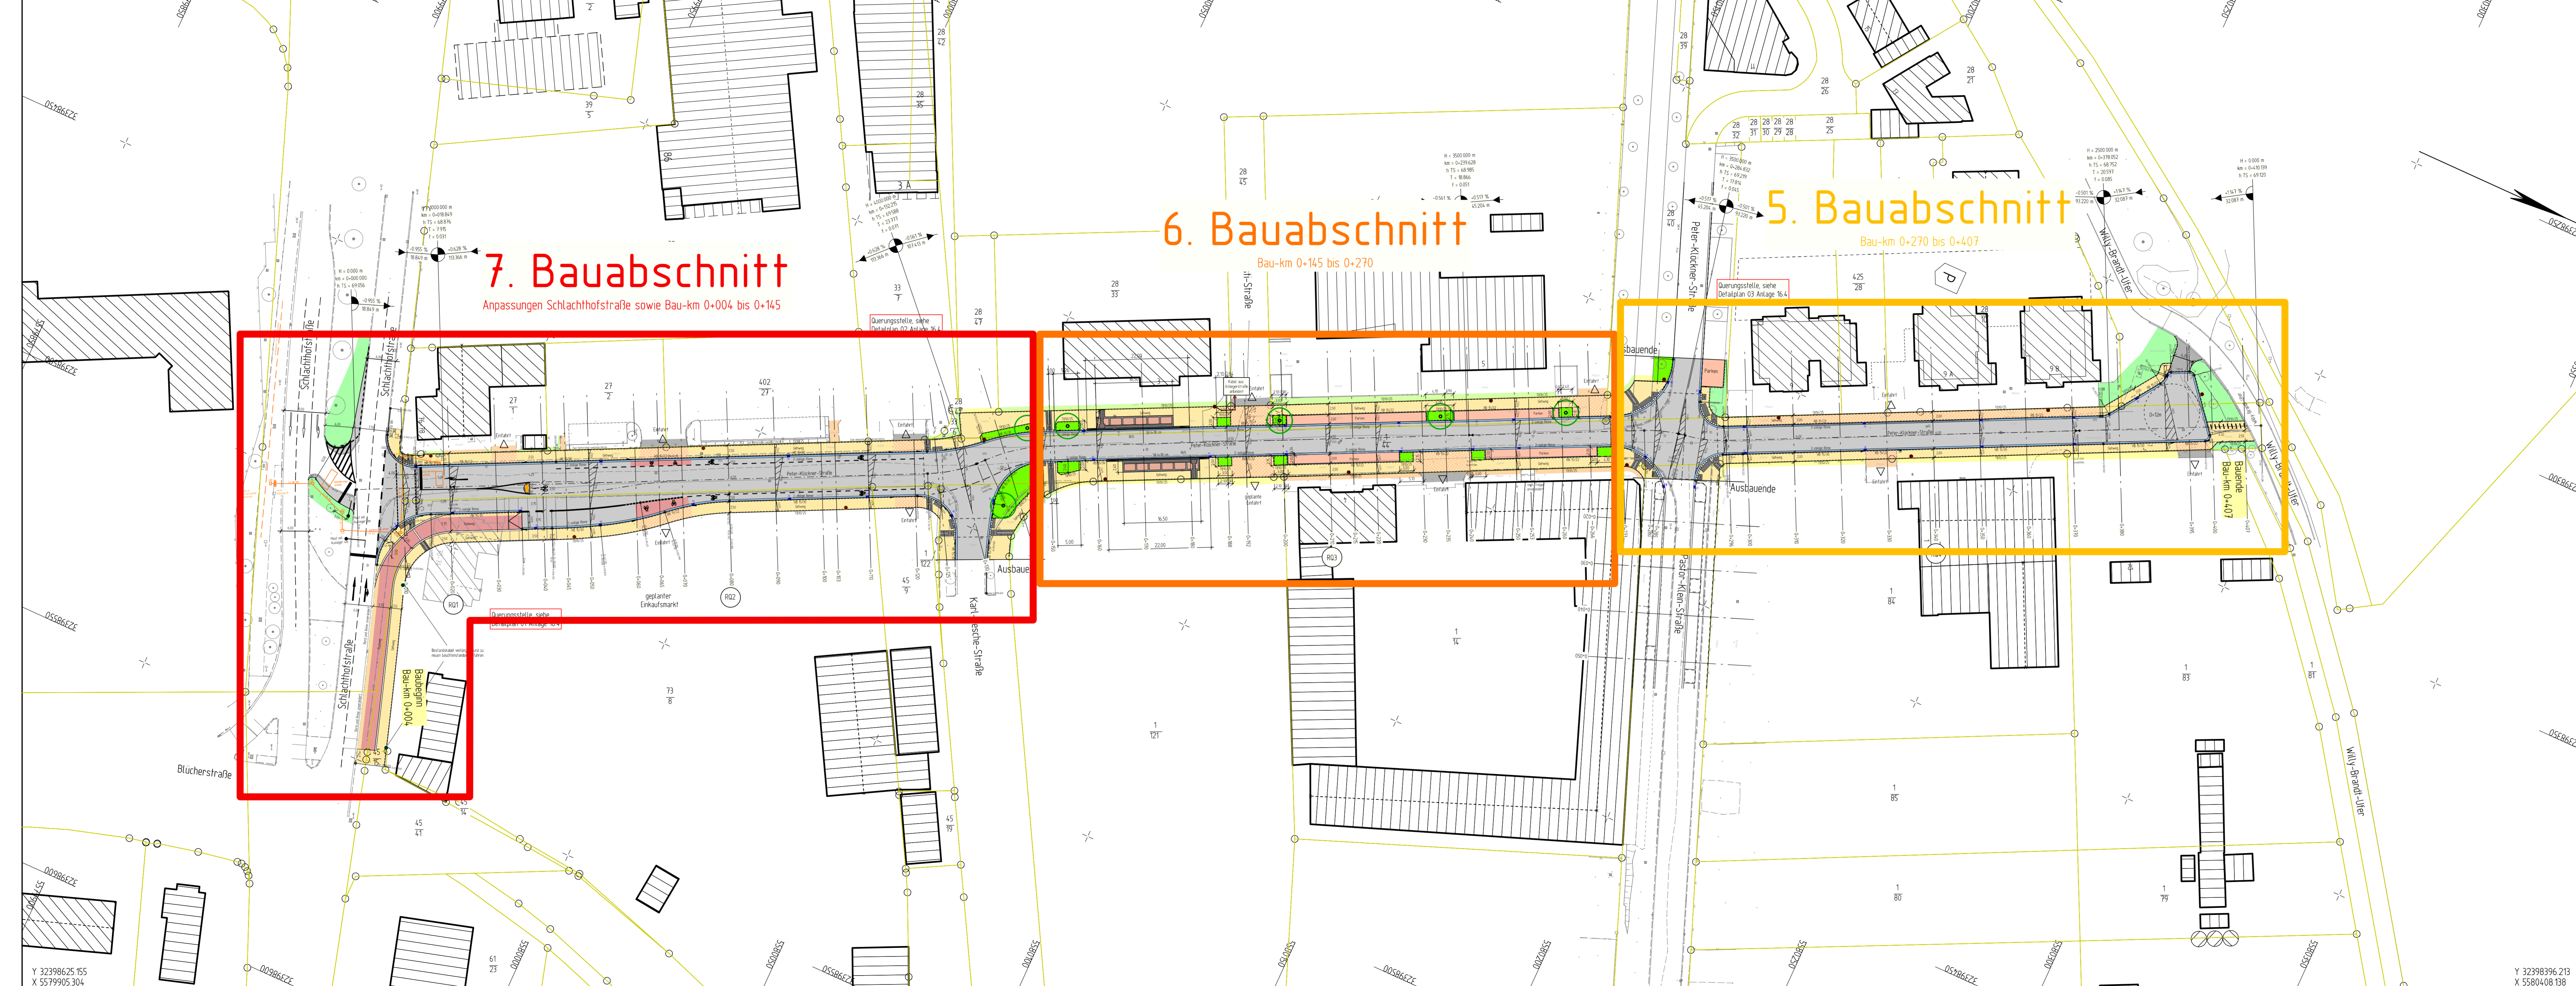

7. Bauabschnitt

Anpassungen Schlachthofstraße sowie Bau-km 0+004 bis 0+145

6. Bauabschnitt

Bau-km 0+145 bis 0+270

5. Bauabschnitt

Bau-km 0+270 bis 0+407

Zeichenerklärung	
PLANUNG	BESTAND
<ul style="list-style-type: none"> Pflaster Strassenoberflächen Fahrbahn mit Achse Radweg 0,75m Sicherheitsraum Radweg Gehweg Einfahrbereich mit zusätzl. Schutzstreifen Fahrbahnkante / Inselekt Parkstreifen gepflastert Angelegenheit gem. Bestand, Schutz Angelegenheit gem. Bestand, Pflaster Angelegenheit gem. Bestand, Asphalt Angelegenheit gem. Bestand, Rasen Rund- / Hoch- / Tief- / Flachbordstein Kabeltrasse (LSA) Abzweigkasten 65 x 40 cm neues Steuergerät 120 x 40 LSA-Mast Baumplanung Regenablauf 300/500 mit Anschlusstube DN100 Sekundäre Laternenarme siehe Detailplanung Anlage 16.4 Beleuchtungsplanung Stadt KO (nachrichtl. Darstellung) 	<ul style="list-style-type: none"> Nebungsbereichpunkt mit Angabe von Ausrichtungshalbmesser, Längengrenze und Abstand zum nächsten Nebungsbereichpunkt Gradientenhochpunkt Gradientenfußpunkt Querneigung Bordabsenkung Eingang, Einfahrt Lichtmast Schieber Durchfall Matten, Rinneneinfuß Kontrollschacht, Kanal Baum, Busch, Hecke Mauer Schuppen, Garage, Haus Eigenlängengrenze Flurstücknummer Gebäude-N.N.N.

<p>Ingenieurbüro WEINAND BERATUNG PLANUNG VERMESSUNG BAUÜBERWACHUNG Grafik & Co. KG Hauptstraße 44-46 55133 Koblenz Tel: 0261 92303 / 92470</p>	Datum:	Zeichen:	
	Bearbeiter:	Juni 2023	Deckert
	gezeichnet:	Juni 2023	Deckert
	geprüft:	Juni 2023	Weinand

Stadt Koblenz
Tiefbauamt
 Fachamt

Nr.:	Art der Änderung:	Datum:	Zeichen:
AUSFÜHRUNGSPLANUNG		Unterlage / Blatt-Nr.: 16.5 / 1	
Titel: Übersichtslageplan - Bauabschnitte -		Plan-Nr.: 16.14/28.06.23/08.01 Maßstab: 1 : 500	
Projektnr.: P611050		Projekt: Raunter Moselbogen Peter-Klöckner-Straße Bau-km 0+004 - 0+407	

Bestandteil der Anordnung vom	genehmigt:
AZ:	Koblenz, den
Straßenverkehrsbehörde	i. A. Amtsleiter Tiefbauamt
Koblenz, den	Koblenz, den
i. A. Abtl. Straßenbau	i. A. Bearbeiter i. A. SGL

Y 32398625 155
X 5579905 304

Y 32398396 213
X 5580408 138