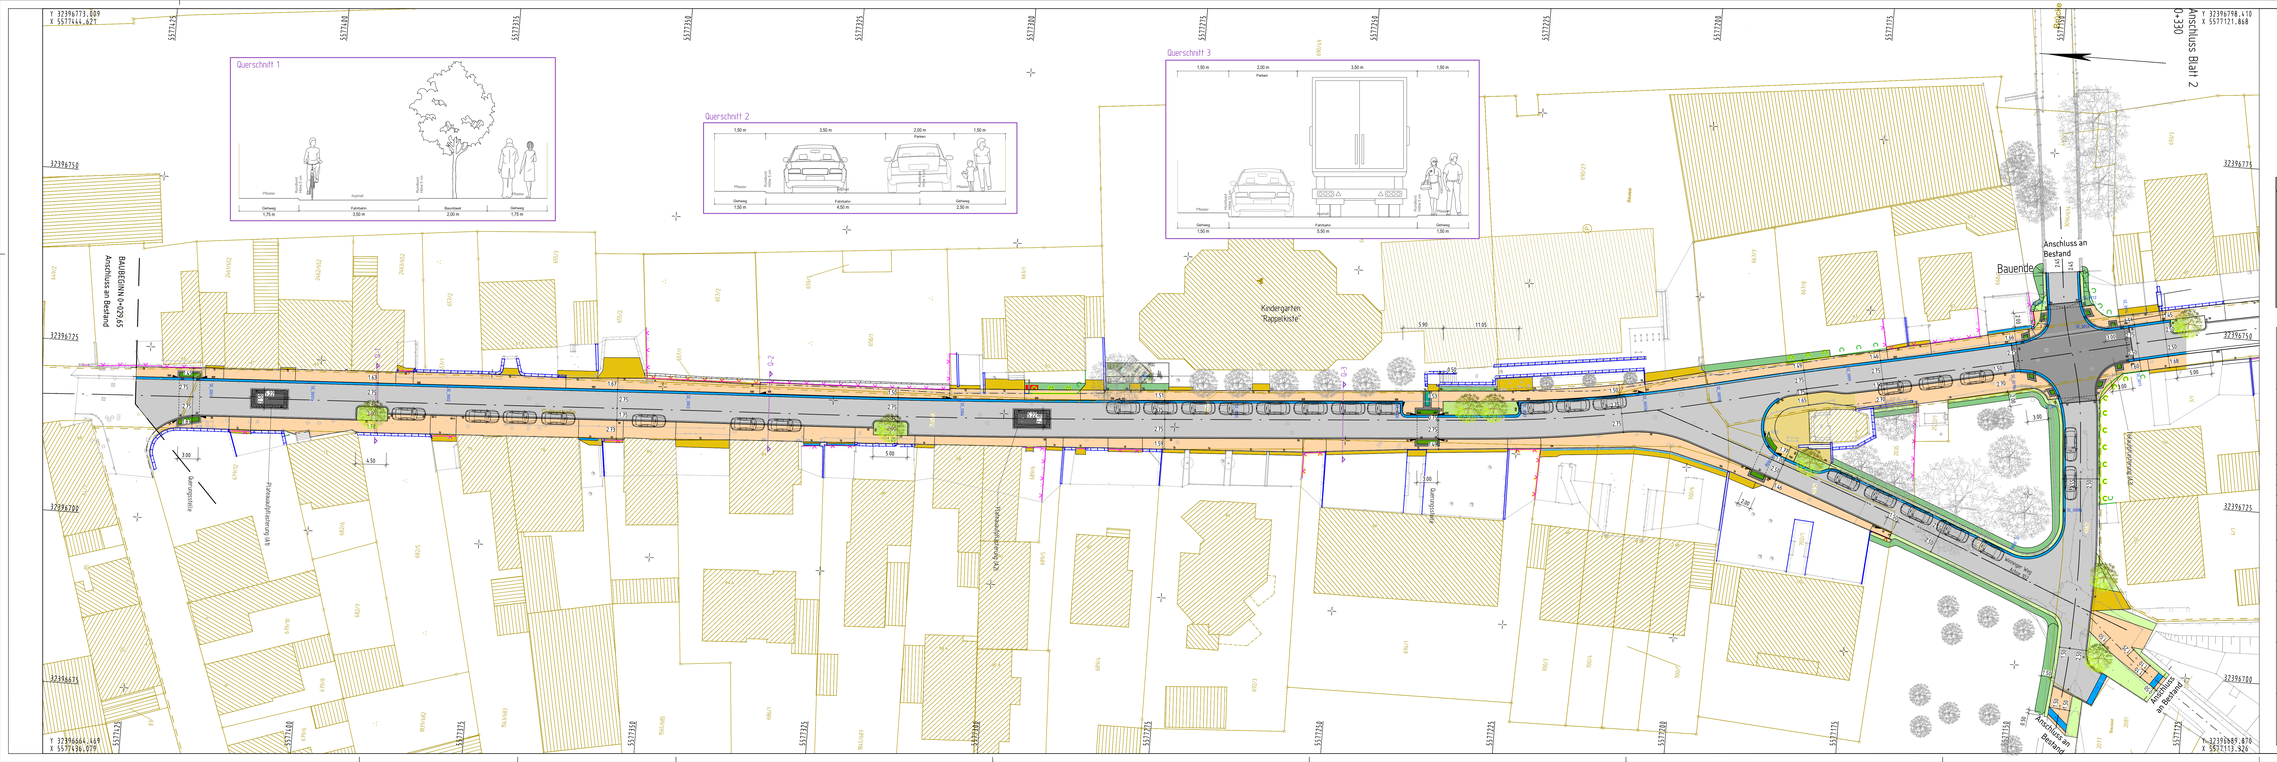


Zeichenerklärung

Planung

- Fahrbahn
- Gehweg
- Fahrbahnanhebung
- Grünfläche / Anglechung privates Grün
- Anglechung Privatgrundstücke befestigt
- Baum / Stauden
- parkendes Fahrzeug

Bestand

- Gebäude mit Grundstücksgrenze
- Mauer, Zaun, Hecke
- Scheiber, Kappe, Schacht
- Baum

KOCKS CONSULT GMBH
Beratende Ingenieure
Stegermannstraße 32-36 · 56068 Koblenz
Tel.: 0261/1302-0 · Fax: 0261/1302-450
E-Mail: info@kocks-ing.de

	Datum:	Zeichen:
Bearbeitungsbeginn:	02.05.2018	Mic
Stand der Bearbeitung:	20.10.2025	Hof
geprüft:	2025	XX

	Überarbeitung für Bürgerinformation	20.10.2025	Hof
d	Redaktionelle Änderungen Stadt Koblenz	19.09.2025	Sch
Nr.:	Art der Änderung:	Datum:	Zeichen:

Bürgerinformation

Unterlage / Blatt-Nr.: 16 / 1

Titel: *Gulisastraße*
Lageplan Nord

Plan-Nr.: *19.61 / 20.10.2025 / 16.01*

Maßstab: 1 : 250

Projektnr.: P66 1071

Projekt:

Ausbau der Gulisastraße

gesehen: Amtsleiter

Koblenz, den .....

Bearbeiter: (Seitens der Stadt Koblenz)

Koblenz, den .....

Bestandteil der Anordnung vom

AZ: .....

Straßenverkehrsbehörde