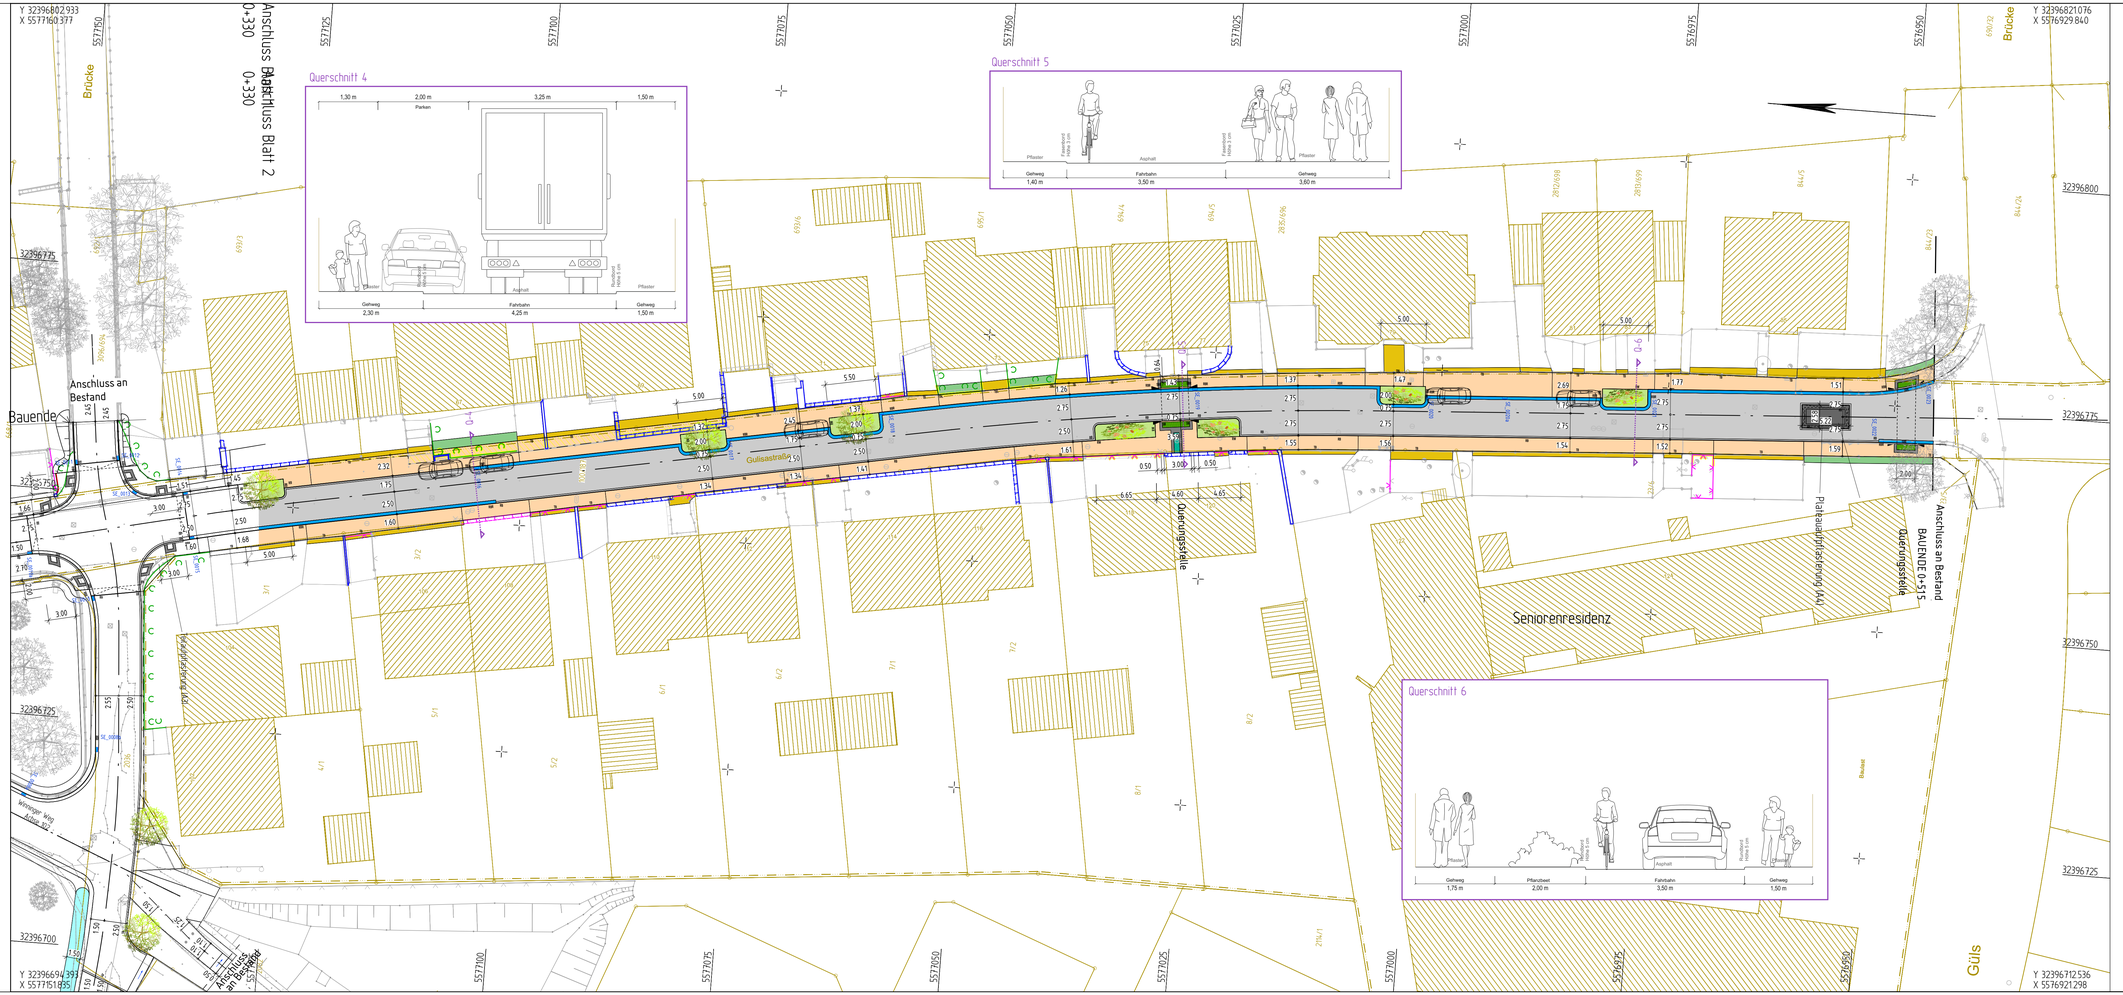


Zeichenerklärung

Planung

- Fahrbahn
- Gehweg
- Fahrbahnanhebung
- Grünfläche / Angleichung privates Grün
- Angleichung Privatgrundstücke befestigt
- Baum / Stauden
- parkendes Fahrzeug

Bestand

- Gebäude mit Grundstücksgrenze
- Mauer, Zaun, Hecke
- Schieber, Kappe, Schacht
- Baum

KOCKS CONSULT GMBH KOCKS INGENIEURE
KOCKS CONSULT GMBH Beratende Ingenieure
Stegemannstraße 32-38 56068 Koblenz
Tel.: 0261 1302-0 Fax: 0261 1302-400
E-Mail: info@kocks-ing.de

	Datum:	Zeichen:
Bearbeitungsbeginn:	02.05.2018	Msc
Stand der Bearbeitung:	17.10.2025	Höf
geprüft:	2025	XX

Nr.:	Art der Änderung:	Datum:	Zeichen:
	Überarbeitung für Bürgerinformation	17.10.2025	Höf
d	Redaktionelle Änderungen Stadt Koblenz	19.09.2025	Sch

Bürgerinformation

Unterlage / Blatt-Nr.: 16 / 2

Titel: *Gulisastraße Lageplan Süd*

Plan-Nr.: *19.61 / 17.10.2025 / 16.02*

Maßstab: *1 : 250*

Projektnr.: P66 1071

Projekt:

Ausbau der Gulisastraße

gesehen: Amtsleiter

Koblenz, den .....

Bearbeiter: (Seitens der Stadt Koblenz)

Koblenz, den .....

Bestandteil der Anordnung vom

AZ :

Straßenverkehrsbehörde