DRAUFSICHT Maßnahmenübersicht

M 1:400

0 m 40 m 80 m M 1:400

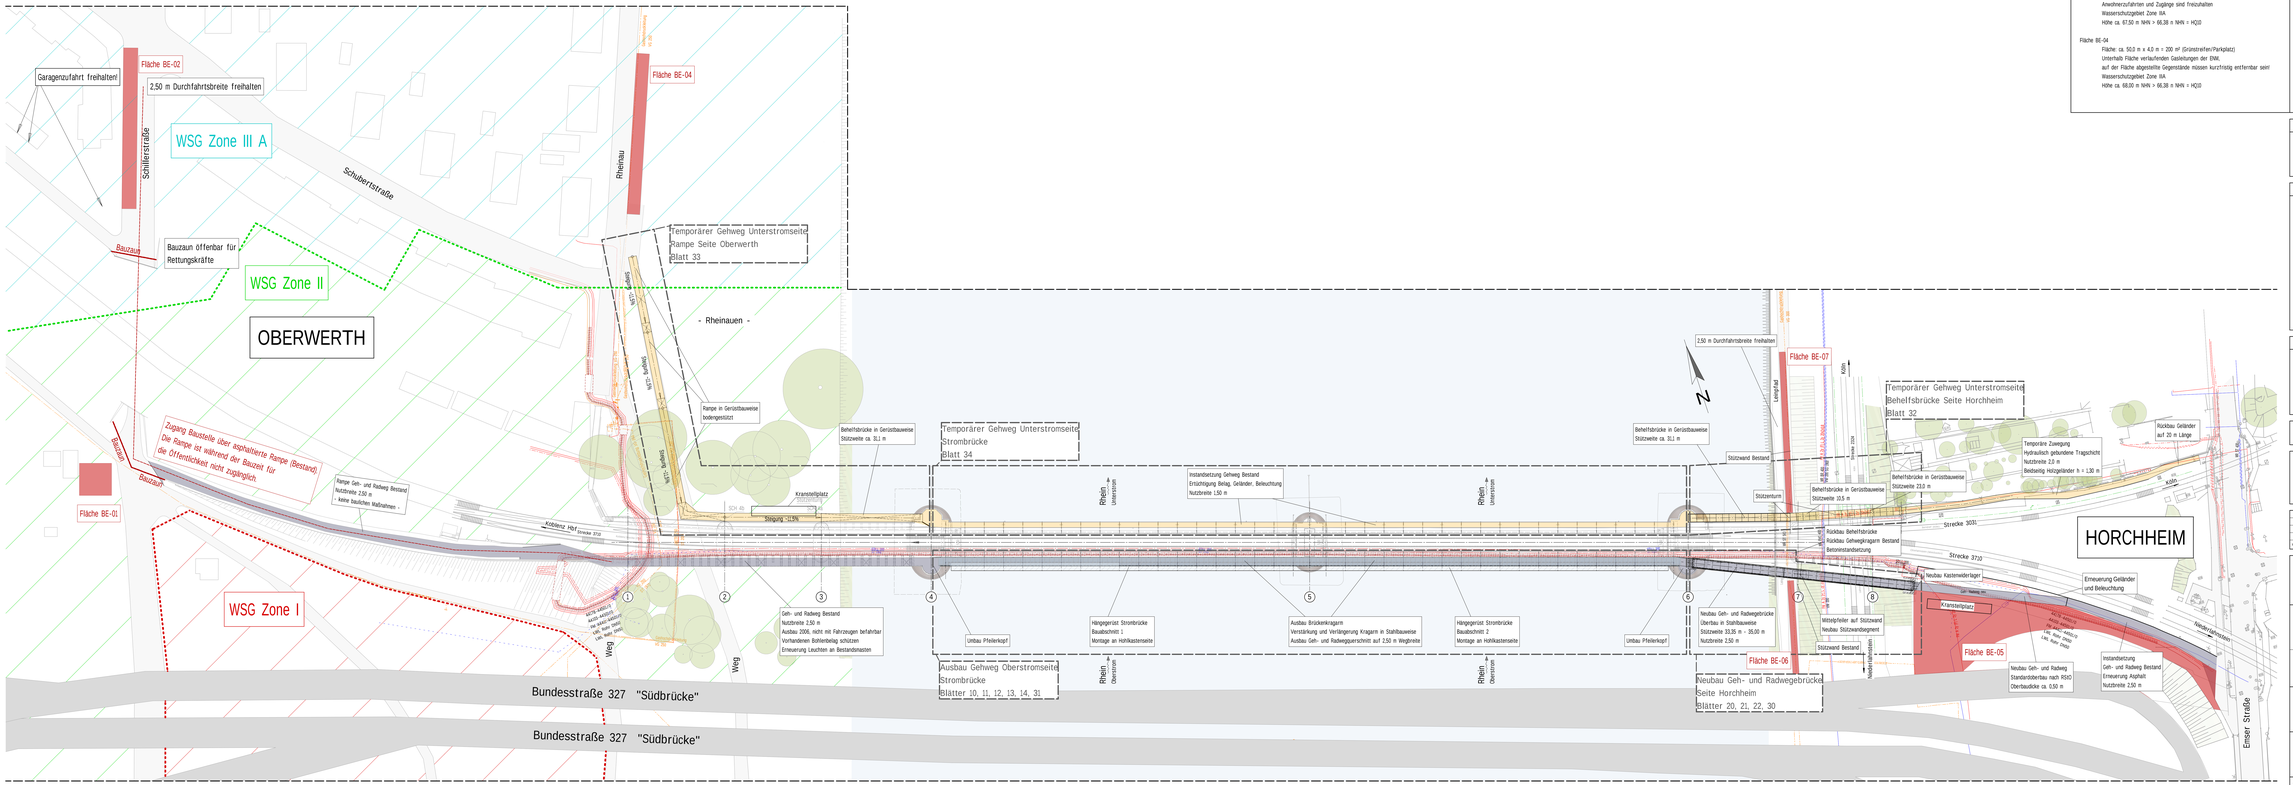

BAUSTELLENEINRICHTUNGSFLÄCHEN

Oberwerth (linksrheinig)

Fläche BE-01: Grünfläche (für Bürocontainer)
Fläche: ca. 33,0 m x 33,0 m = 100,0 m²
Flurstück-Nr. 2/10A4
Wasserschutzgebiet ZONE II
Höhe ca. 67,50 m NHN > 66,38 m NHN = HQ10

Fläche BE-02:
Fläche: ca. 50,0 m x 3,0 m = 150 m² (Straße)
ca. 50,0 m x 1,5 m = 75,0 m² (Gehweg)
Flurstück-Nr. 21/12
Anwohnerzufahrten und Zugänge sind freizuhalten
Wasserschutzgebiet Zone IIIA
Höhe ca. 67,50 m NHN > 66,38 m NHN = HQ10

Fläche BE-04:
Fläche: ca. 50,0 m x 4,0 m = 200 m² (Grünstreifen/Parkplatz)
Unterhalb Fläche verlaufenden Gasleitungen der ENM.
auf der Fläche abgestellte Gegenstände müssen kurzfristig entfernbar sein!
Wasserschutzgebiet Zone IIIA
Höhe ca. 68,00 m NHN > 66,38 m NHN = HQ10

Horchheim (rechtsrheinig)

Fläche BE-05
Fläche: ca. 600,0 m² (geschotterter Platz)
Flurstück Nr. 3/13, 21, 1/12
Innerhalb der Fläche sind Korridore für die unterhalb verlaufenden Wasser- und Gasleitungen freizuhalten.
Höhe ca. 78,70 m NHN > 66,38 m NHN = HQ10

Fläche BE-06
Fläche: ca. 30,0 m x 2,0 m = 100,0 m² (Grünstreifen)
Flurstück Nr. 3
Unterhalb Fläche verlaufenden Gasleitungen der ENM.
auf der Fläche abgestellte Gegenstände müssen kurzfristig entfernbar sein!
Höhe ca. 63,00 m NHN < 66,38 m NHN = HQ10
Überschwemmungsgefährdet!

Fläche BE-07
Fläche: ca. 50,0 m x 2,0 m = 100,0 m² (Grünstreifen)
Flurstück Nr. 3
Unterhalb Fläche verlaufenden Gasleitungen der ENM.
auf der Fläche abgestellte Gegenstände müssen kurzfristig entfernbar sein!
Höhe ca. 63,00 m NHN < 66,38 m NHN = HQ10
Überschwemmungsgefährdet!

LEGENDE WEGE

- Neuer Geh- und Radweg Oberstromseite
- Temporärer Geh- und Radweg Unterstromseite

LEGENDE LEITUNGEN

STROM:
- Temporärer Geh- und Radweg während der Bauzeit
- 20 kV-Leitung
- Dauerhafte Geh- und Radweg FM-Leitung
- LWL-Leitung in DN50
- Kabel außer Betrieb

WASSER:
- Wasserleitung
- Leitung stillgelegt

GAS:
- Gashochdruckleitung
- Leitung stillgelegt

Abmessungen im Bestand

Die Bestandskonstruktion und deren Abmessungen sind den Bestandsunterlagen und den Vermessungsdaten des Vermessungsamtes der Stadt Koblenz entnommen. Die Übergabe der Vermessungsdaten und Festpunkte erfolgt durch das Vermessungsamt der Stadt Koblenz. Die angegebenen Maße sind durch den Auftragnehmer durch ein örtliches Aufmaß zu kontrollieren. Für die Herstellung und Montage von Bauteilen sind zusätzliche lokale, auf die jeweiligen Toleranzanforderungen zugeschnittene Aufmaße durch den Auftragnehmer durchzuführen.

Endgültige Abmessungen nach statischen, konstruktiven und wirtschaftlichen Erfordernissen.

Zusammengehörige Pläne: Übersichtspläne
Plan-Nr. 1: Bestandsübersichtsplan – Draufsicht, Ansicht, Schnitte
Plan-Nr. 2: Bestandsübersichtsplan – Querschnitte
Plan-Nr. 3: Bestandsübersichtsplan – Leitungen
Plan-Nr. 4: Maßnahmenübersichtsplan

Index	Änderungen	Datum	Gezeichnet	Geprüft
1				
2				
3				
4				
Index	Änd. bei Bearbeitung	Datum	Gezeichnet	Geprüft

Entwurfsbearbeitung

BORAPA
Ingenieurgesellschaft mbH
Ingenieurbüro für Bauwesen
Ingenieurgesellschaft
Eisenbahnstraße 2-4
56068 Koblenz
Tel.: (0261) 301302-0
Fax: (0261) 301302-20
Email: info@borapa.de
Internet: www.borapa.de

	Datum	Zeichen
Bearb.:	Dez. 2020	Dr
Gez.:	Dez. 2020	St
Gepr.:	Dez. 2020	Dr

Projekt-Nr.: B / 539

Stadt Koblenz
Stadtverwaltung Koblenz - Tiefbauamt -
Abteilung Brückenbau
Bahnhofstraße 47, 56068 Koblenz
Tel. (0261) 129 3502 / Fax: (0261) 129 3950

Unterlage: 8
Blatt-Nr.: 4
BW-Nr.: 0222

Straßenklasse und Nr.: Eisenbahnüberführung
Streckenbezeichnung: Strecke 3710: Wetzlar-Koblenz
Bahn-km: 30, 304

Bauwerk / Baumaßnahme
Ausbau des Geh- und Radwegs an der Horchheimer Eisenbahnbrücke über den Rhein

	Datum	Zeichen
Bearb.:		
Gez.:		
Gepr.:		

ASB-Nr.: -

Plandarstellung
Maßnahmenübersichtsplan
Gesamtbauwerk

Entwurfsplan

Maßstab: 1:400

Aufgestellt: Geprüft:

Genehmigt: Genehmigt: