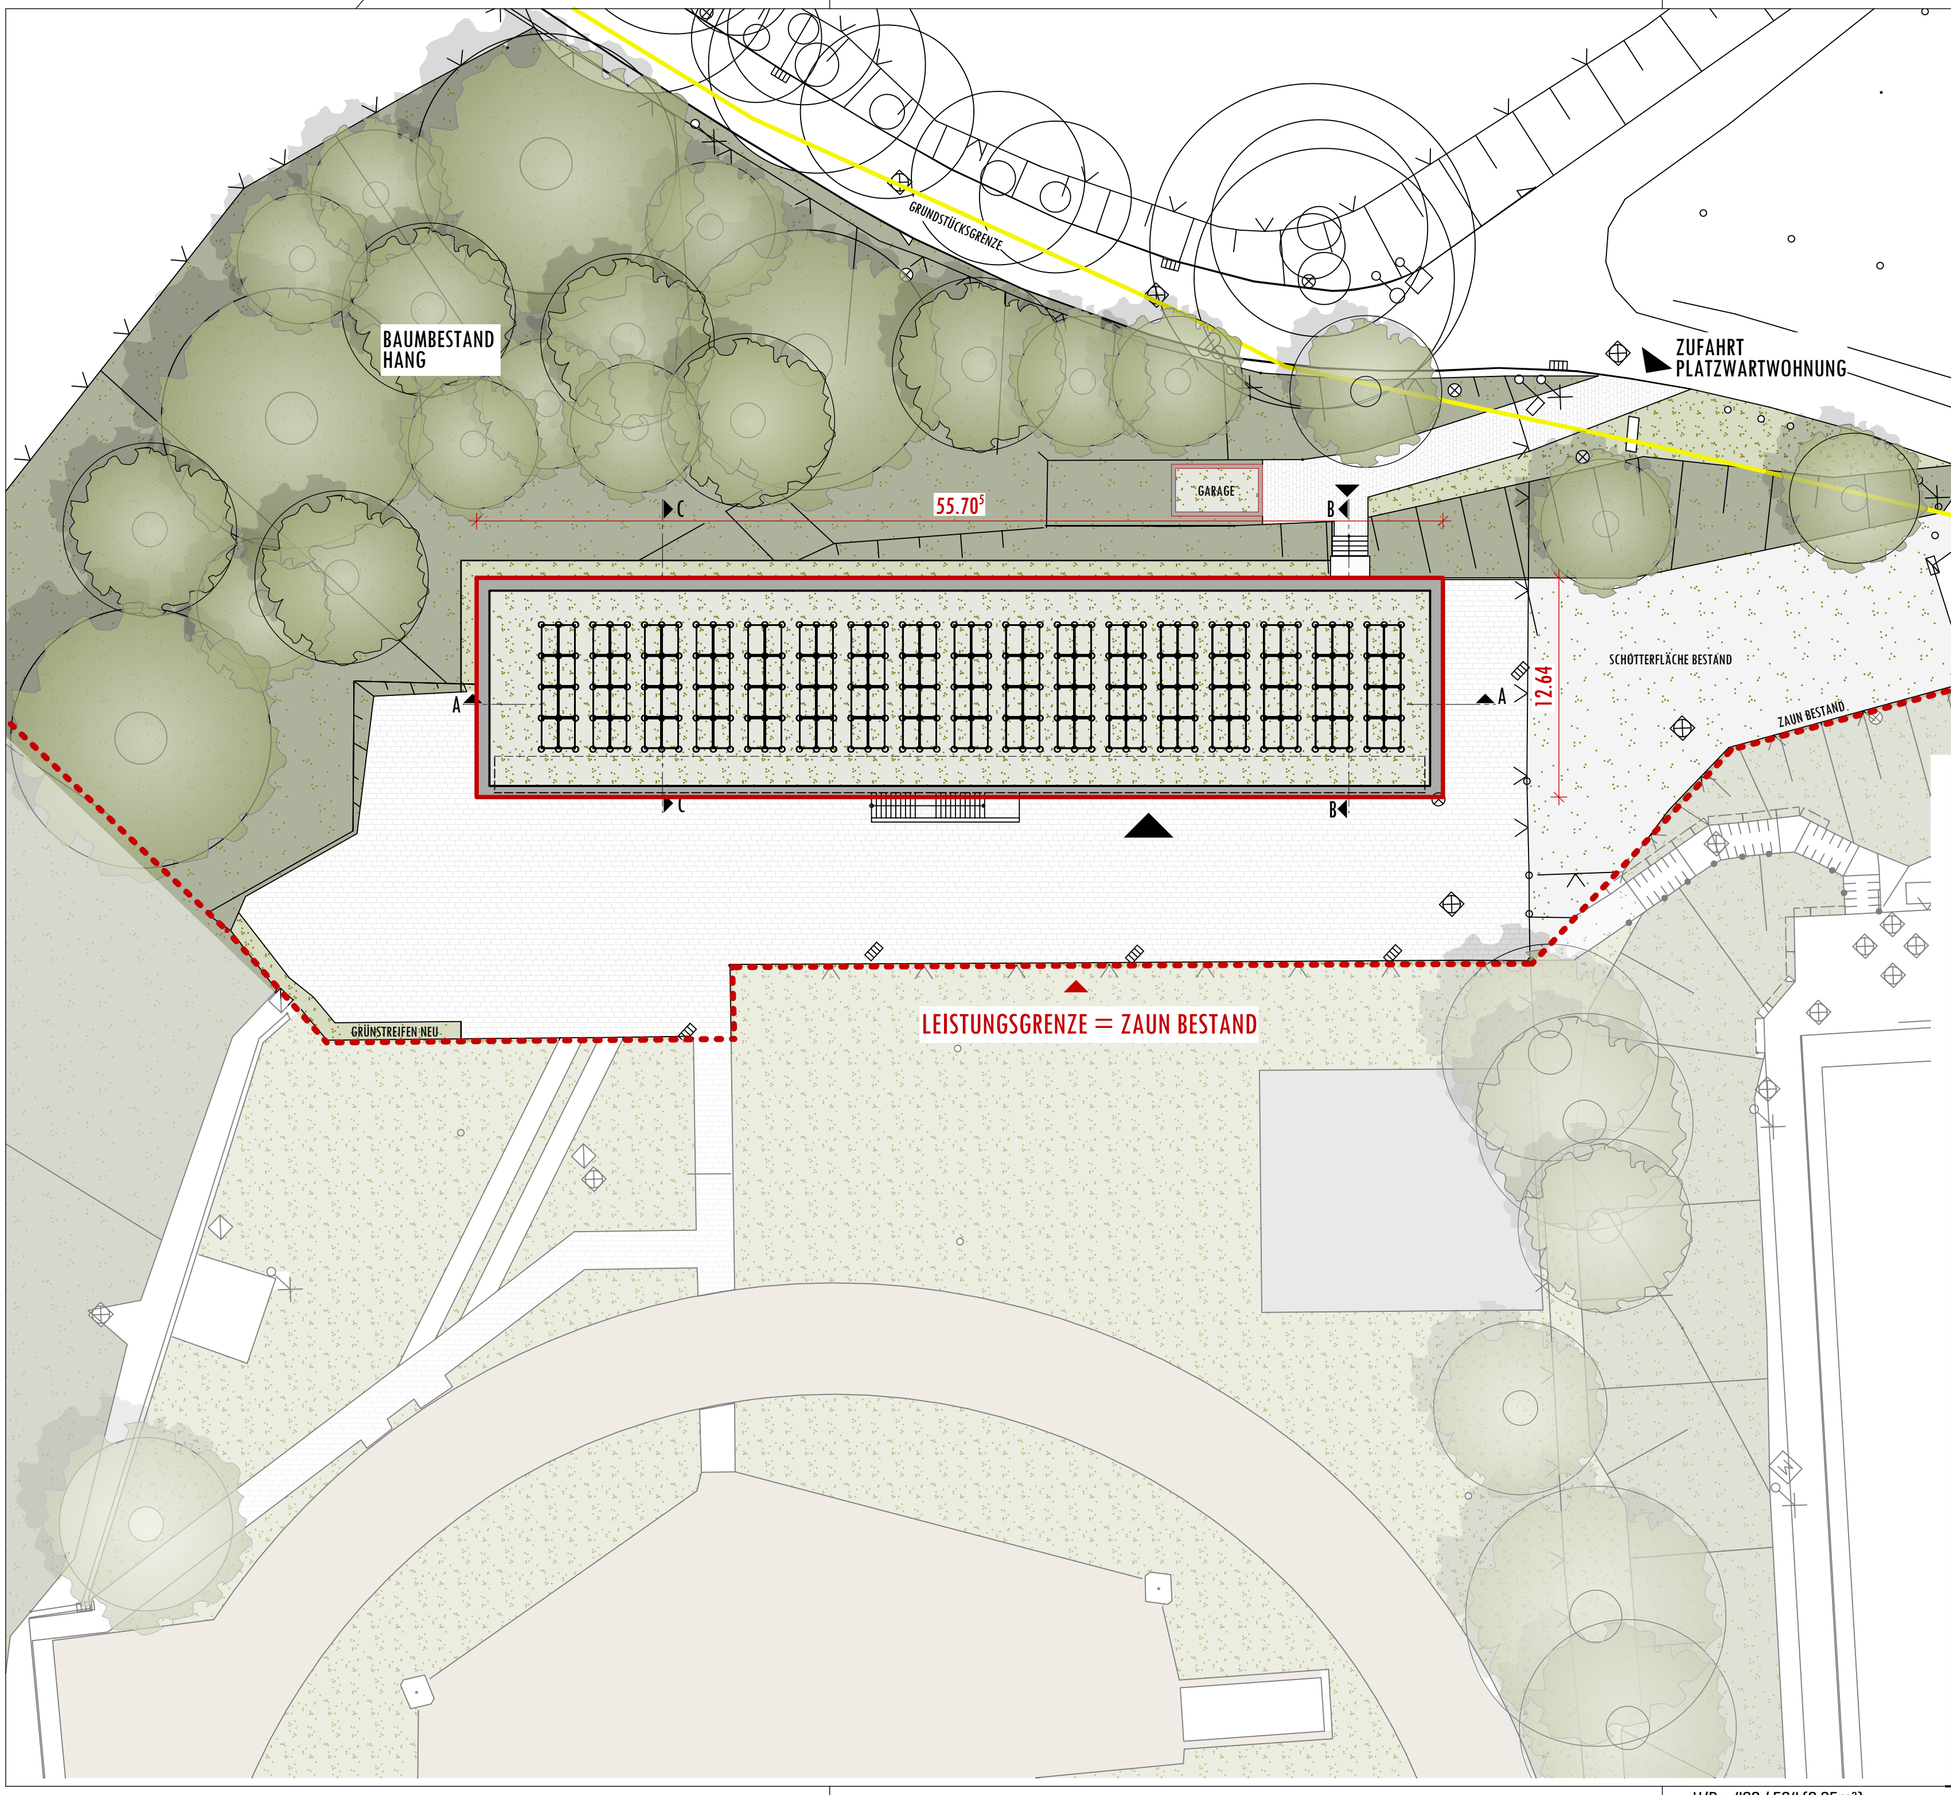

INDEX	DATUM	NAME	SACHSTAND | GEGENSTAND DER ÄNDERUNG
-	-	-	-

BAUVORHABEN

Mulitfunktionsgebäude Schmitzers Wiese
Maigesetzweg 11
56073 Koblenz

ARCHITEKT

TERNES
architekten BDA

schulgasse 2, 56073 koblenz
fon: 02 61.988 388-0 | fax:-88
mail: info@ternesarchitekten.de
web: www.ternesarchitekten.de

BAUHERR

Stadtverwaltung Koblenz
ZGM - Zentrales Gebäudemanagement
vertreten durch Herrn Josef Heinen
Bahnhofstraße 47
56068 Koblenz

ZEICHNUNGSINHALT

LP4 | BAUANTRAGSPLANUNG

LAGEPLAN, DACHAUFSICHT

PROJEKTLEITER	BLATTGRÖSSE	DATUM	PLAN-NR.
JJT	42 x 59,4 CM (A2)	18.12.2024	100
SACHBEARBEITER	PROJEKT-NR.	MASSSTAB	
FH	301-23	1: 250	
GEZEICHNET	INDEX		
FH	-		

© Diese Unterlage ist Eigentum von TERNES architekten BDA und ist urheberrechtlich geschützt. Sie darf ohne ausdrückliche Genehmigung weder vervielfältigt noch Dritten zugänglich gemacht oder für Dritte verwendet werden. Zuwiderhandlungen verpflichten zu Schadenersatz.

H/B = 420 / 594 (0.25m²)