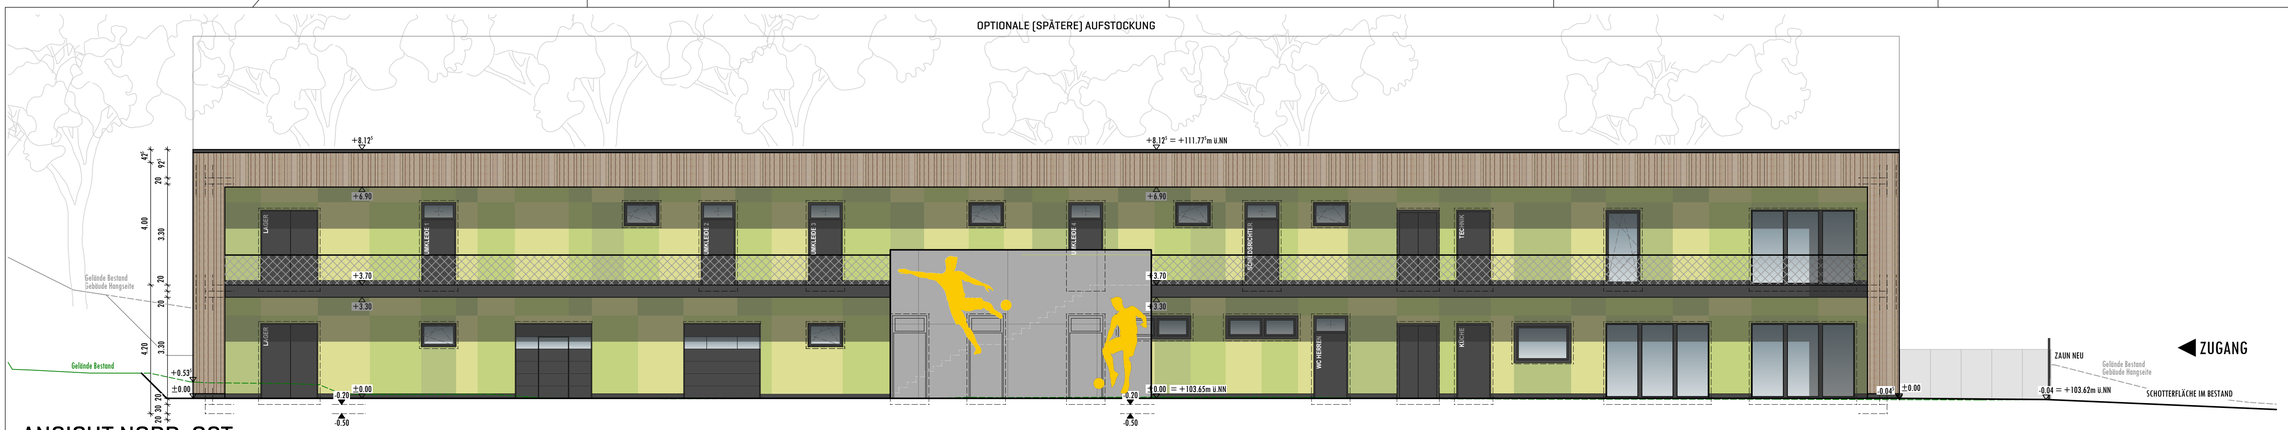

ANSICHT NORD-OST

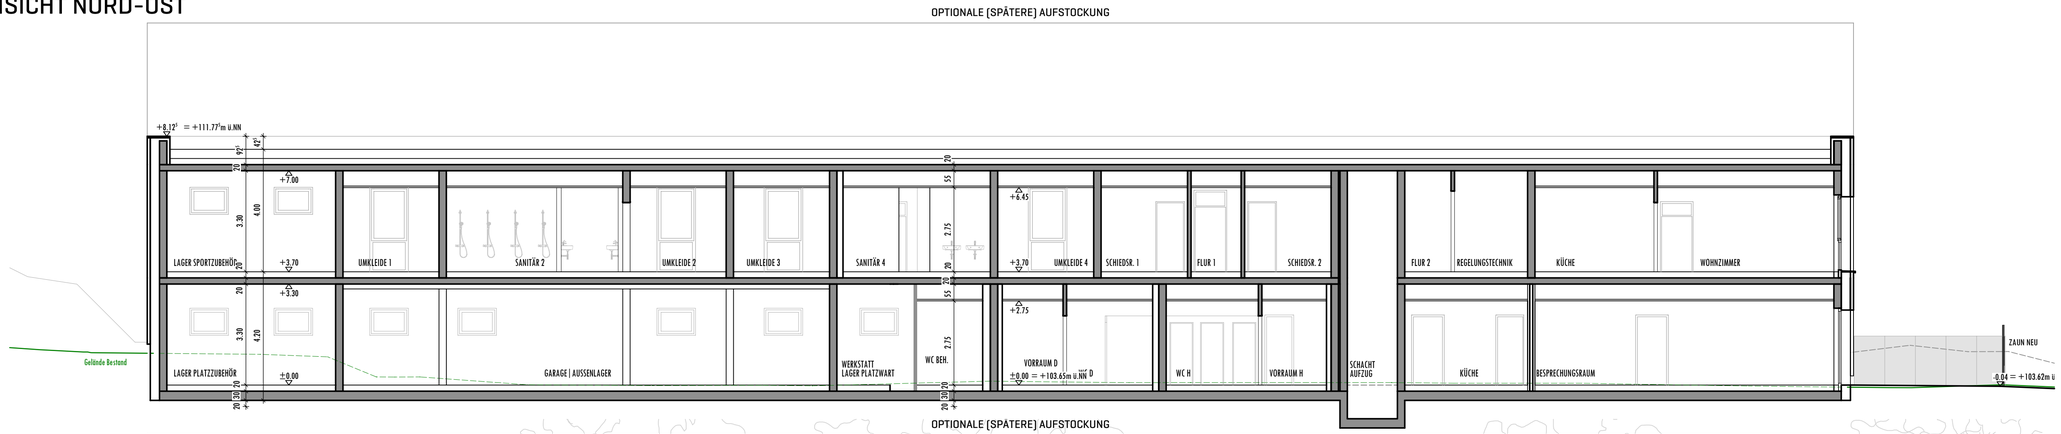

SCHNITT A-A

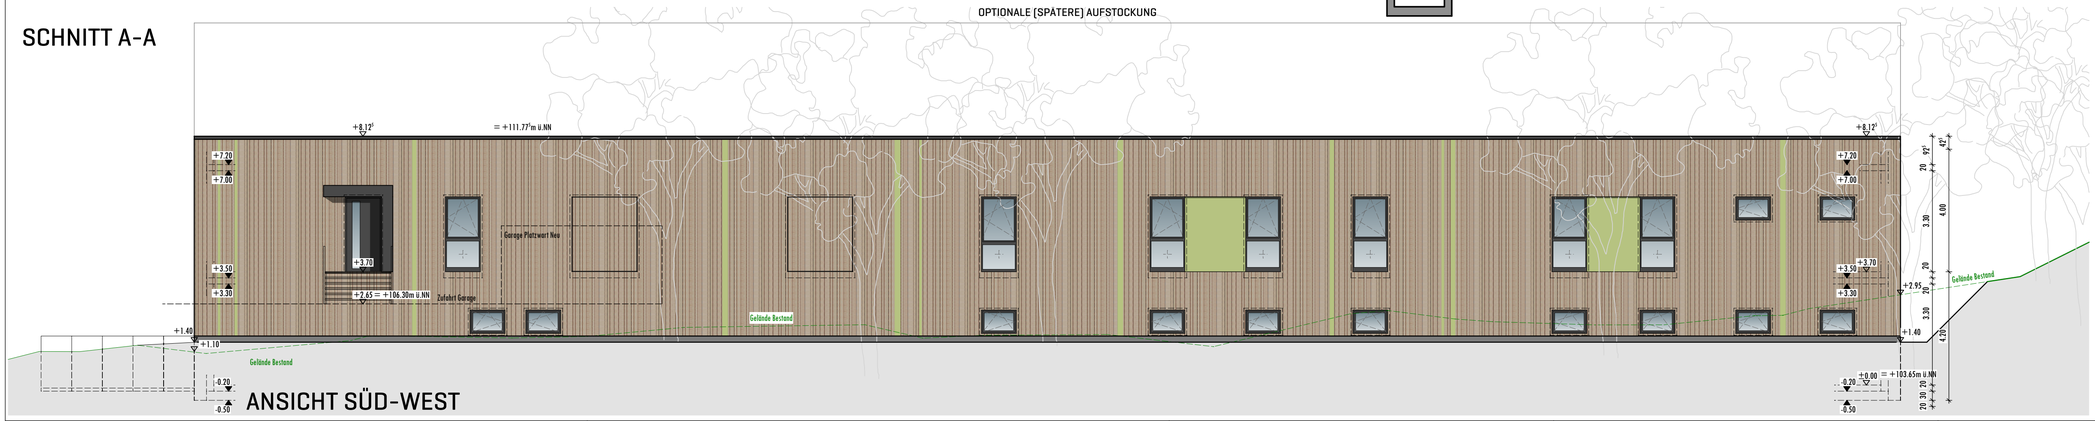

ANSICHT SÜD-WEST

Brandschutzbauteilanforderungen siehe Brandschutzkonzept!

INDEX	DATUM	NAME	SACHSTAND | GEGENSTAND DER ÄNDERUNG
-	-	-	-

BAUVORHABEN

Mulitfunktionsgebäude Schmitzers Wiese
Maigesetzweg 11
56073 Koblenz

ARCHITEKT

TERNES architekten BDA

schulgasse 2, 56073 koblenz
fon: 02 61.988 388-0 | fax:-88
mail:info@ternesarchitekten.de
web: www.ternesarchitekten.de

BAUHERR

Stadtverwaltung Koblenz
ZGM - Zentrales Gebäudemanagement
vertreten durch Herrn Josef Heinen
Bahnhofstraße 47
56068 Koblenz

ZEICHNUNGSINHALT

LP4 | BAUANTRAGSPLANUNG

ANSICHT NORD-OST, SÜD-WEST SCHNITT A-A

PROJEKTLEITER	BLATTGRÖSSE	DATUM	PLAN-NR.
JJT	42 x 84,1 CM	18.12.2024	103
SACHBEARBEITER	PROJEKT-NR.	MASSSTAB	
FH	301-23	1: 100	
GEZEICHNET	INDEX		
FH	-		

Diese Unterlage ist Eigentum von TERNES architekten BDA und ist urheberrechtlich geschützt. Sie darf ohne ausdrückliche Genehmigung weder vervielfältigt noch Dritten zugänglich gemacht oder für Dritte verwendet werden. Zuwiderhandlungen verpflichten zu Schadensersatz.

H/B = 420 / 841 (0.35m²)