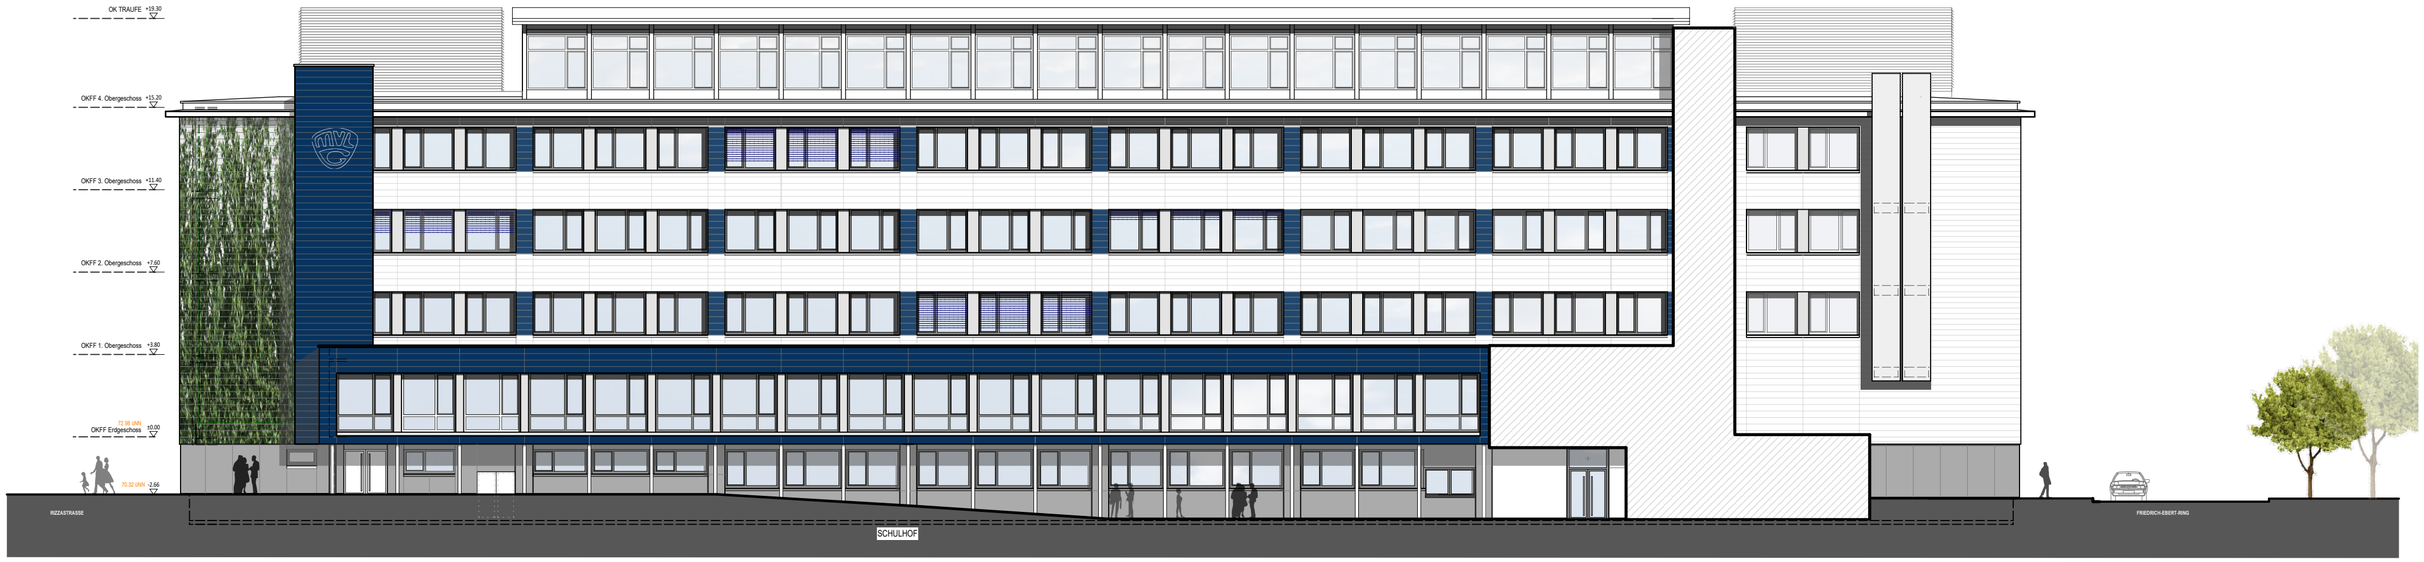

ANSICHT OST M. 1:200

ANSICHT WEST M. 1:200

Fries Architekten | Business-Center | Rheinstrasse 103 | 56179 Vallendar
Fon +49 261 96 259 0 | www.fries-architekten.de

fries architekten